



GEMEINDE PREITENEGG

Bezirk Wolfsberg – Kärnten

9451 Preitenegg 5

DVR Nr. 0093963, UID Nr. ATU26018207

Homepage: www.preitenegg.at e-mail: preitenegg@ktn.gde.at



Zahl:

811-8/2008

Telefon:

04354-2311-12

e-mail:

werner.dohr@ktn.gde.at

Auskünfte:

Ing. Werner DOHR

Datum:

Preitenegg, am
17. Juli 2008

Betreff:

**GEMEINDEKANALISATIONSANLAGE
Preitenegg
Festlegung des EINZUGSBEREICHES**

VERORDNUNG

des Gemeinderates der Gemeinde Preitenegg vom 17. Juli 2008 Zahl 811-8/2008, womit der Einzugsbereich der Gemeindekanalisationsanlage Preitenegg (=Kanalisationsbereich der Gemeinde Preitenegg) gemäß § 2 des Kärntner Gemeindekanalisationsgesetz – K-GKG, LGBl. Nr. 62/1999, idg Fassung LGBl. Nr. 13/2002 und 12/2005 sowie der Kundmachung 13/2000, festgelegt wird:

§1

Kanalisationsbereich

Der Kanalisationsbereich der Gemeindekanalisationsanlage Preitenegg umfasst jene Wohnungen, Arbeitsstätten und Baulandflächen, die in der als integrierenden Bestandteil dieser Verordnung vom Ingenieurbüro BM TR Ing. Horst Guggemos, 8043 Graz, Sonnleitenweg 33 erstellten Plandarstellung, Abwasserentsorgung Kanalisation Preitenegg – Entsorgungsbereich der Gemeinde („Gelbe Linie West, Gelbe Linie Mitte und Gelbe Linie Ost“), Lageplan mit Einteilung der Bauabschnitte vom 02.07.2008 im Maßstab 1 : 5000, als Einzugsbereich ausgewiesen sind.

Der genannten Pläne liegen zur öffentlichen Einsichtnahme auf.


§2

Inkrafttreten

Diese Verordnung tritt nach Ablauf des Tages des Anchlages an der Amtstafel des Gemeindeamtes Preitenegg in Kraft.

Mit Wirksamkeit dieser Verordnung tritt die Verordnung des Gemeinderates vom 17.12.1997 außer Kraft.


Der Bürgermeister:

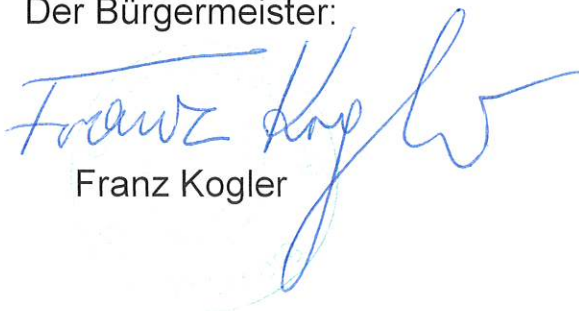

Franz Kogler

Anlage:

Plandarstellung Gelbe Linie West
 Gelbe Linie Mitte
 Gelbe Linie Ost

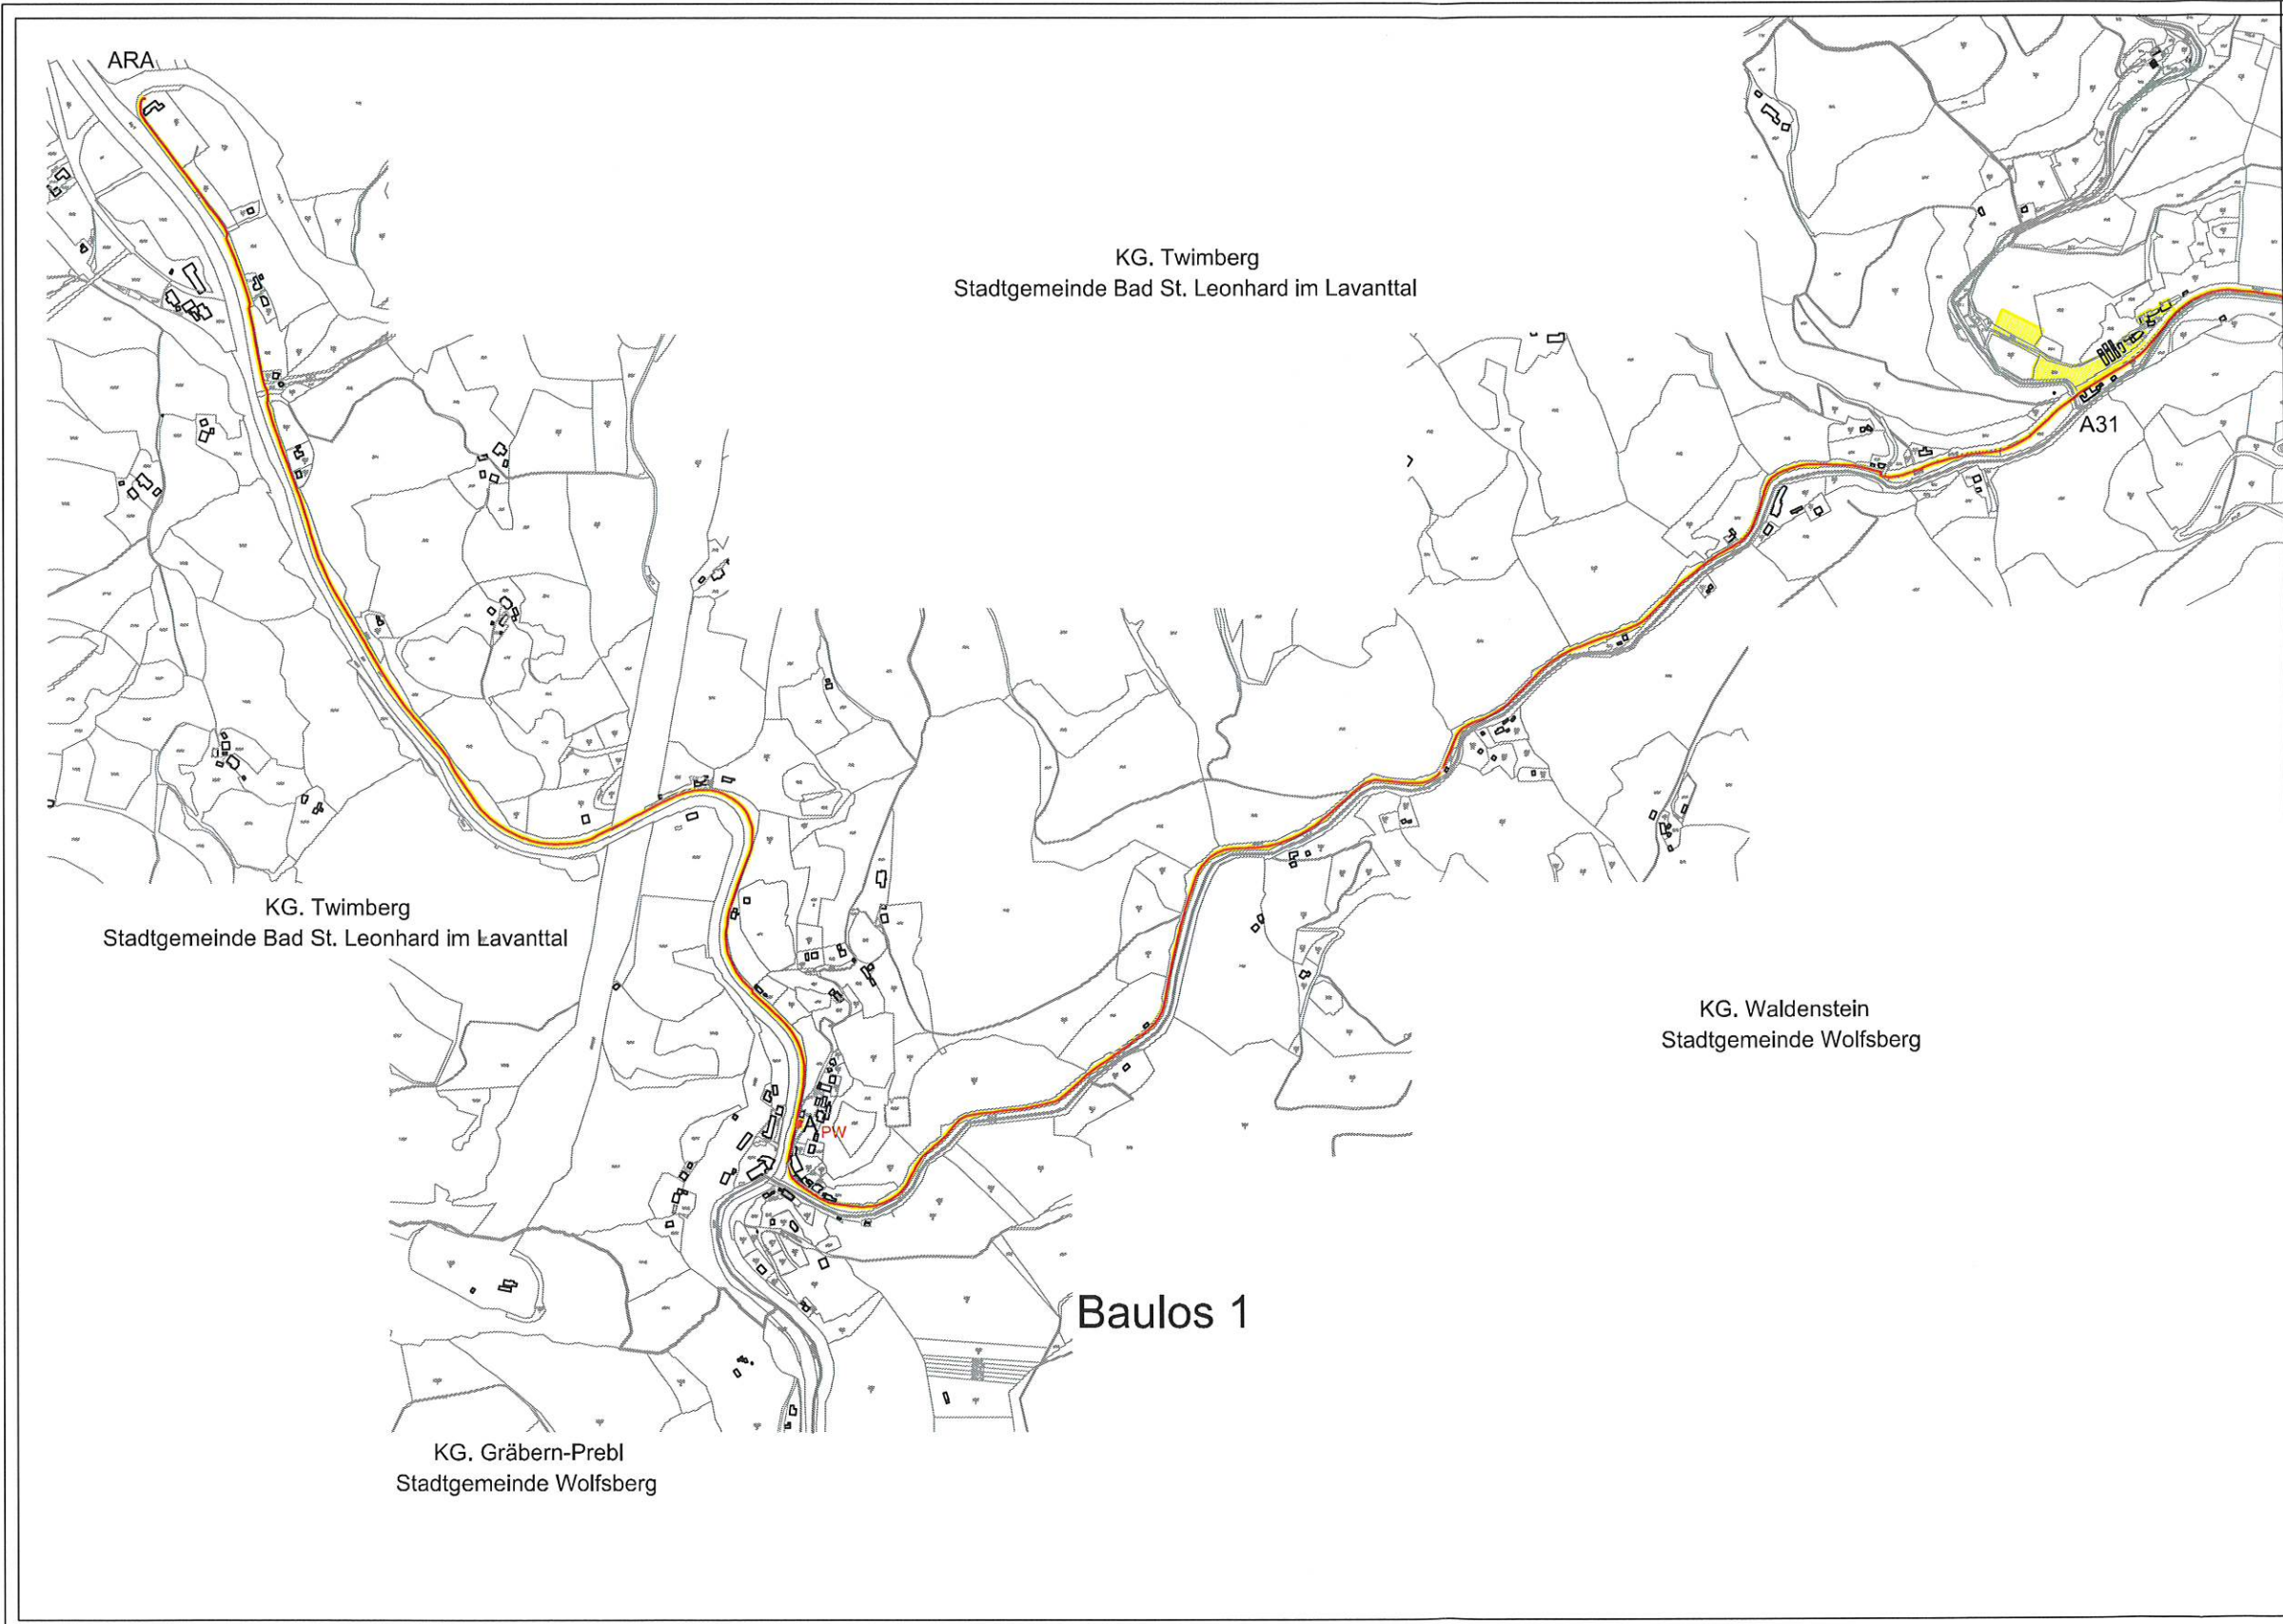


TRENNSYSTEM

Schmutzwasserkanalisation

- nicht verbaute Baulandparzellen und Flächen -> Widmung vor 1.4.1993
- zukünftige Schmutzwasserkanalisation ("Gelbe Linie" - Spitzenförderung)
- Baulandparzellen bis 1.4.1993 ("Gelbe Linie" - Spitzenförderung)
- Baulandparzellen ab 1.4.1993 (Sockelförderung)
- bestehende Objekte - Hofstellen ("Gelbe Linie" - Spitzenförderung)
- Erschließung nach K-BO Bebauung vor 1.4.1993 ("Gelbe Linie" - Spitzenförd.)

Gemeinde		Projektant	
17.07.2008			
INGENIEURBÜRO		Technischer Rat Baumeister Ing. Horst Guggemos	
GUGGEMOS		Allgemein beeideter und gerichtlich zertifizierter Sachverständiger	
Projektierung und Bauaufsicht		A-8043 Graz Somlektenweg 33 Tel.: 0316/392218 Fax: 392222	
e-mail: exosubling@guggemos.at			
Auftraggeber:		Gemeinde Preitenegg	
Bauvorhaben:		Abwasserentsorgung Kanalisation Preitenegg, Entsorgungsbereich der Gemeinde	
		Einlagezahl	
		1	
Gez.:	Lo	07/08	GZ.: 07-594
Gepr.:	Mo	07/08	0,82 m
1. Änd.:			Ausf.:
2. Änd.:			Plan Nr.:
		Maßstab: 1:5.000	Ersetzt Pl. Nr.:

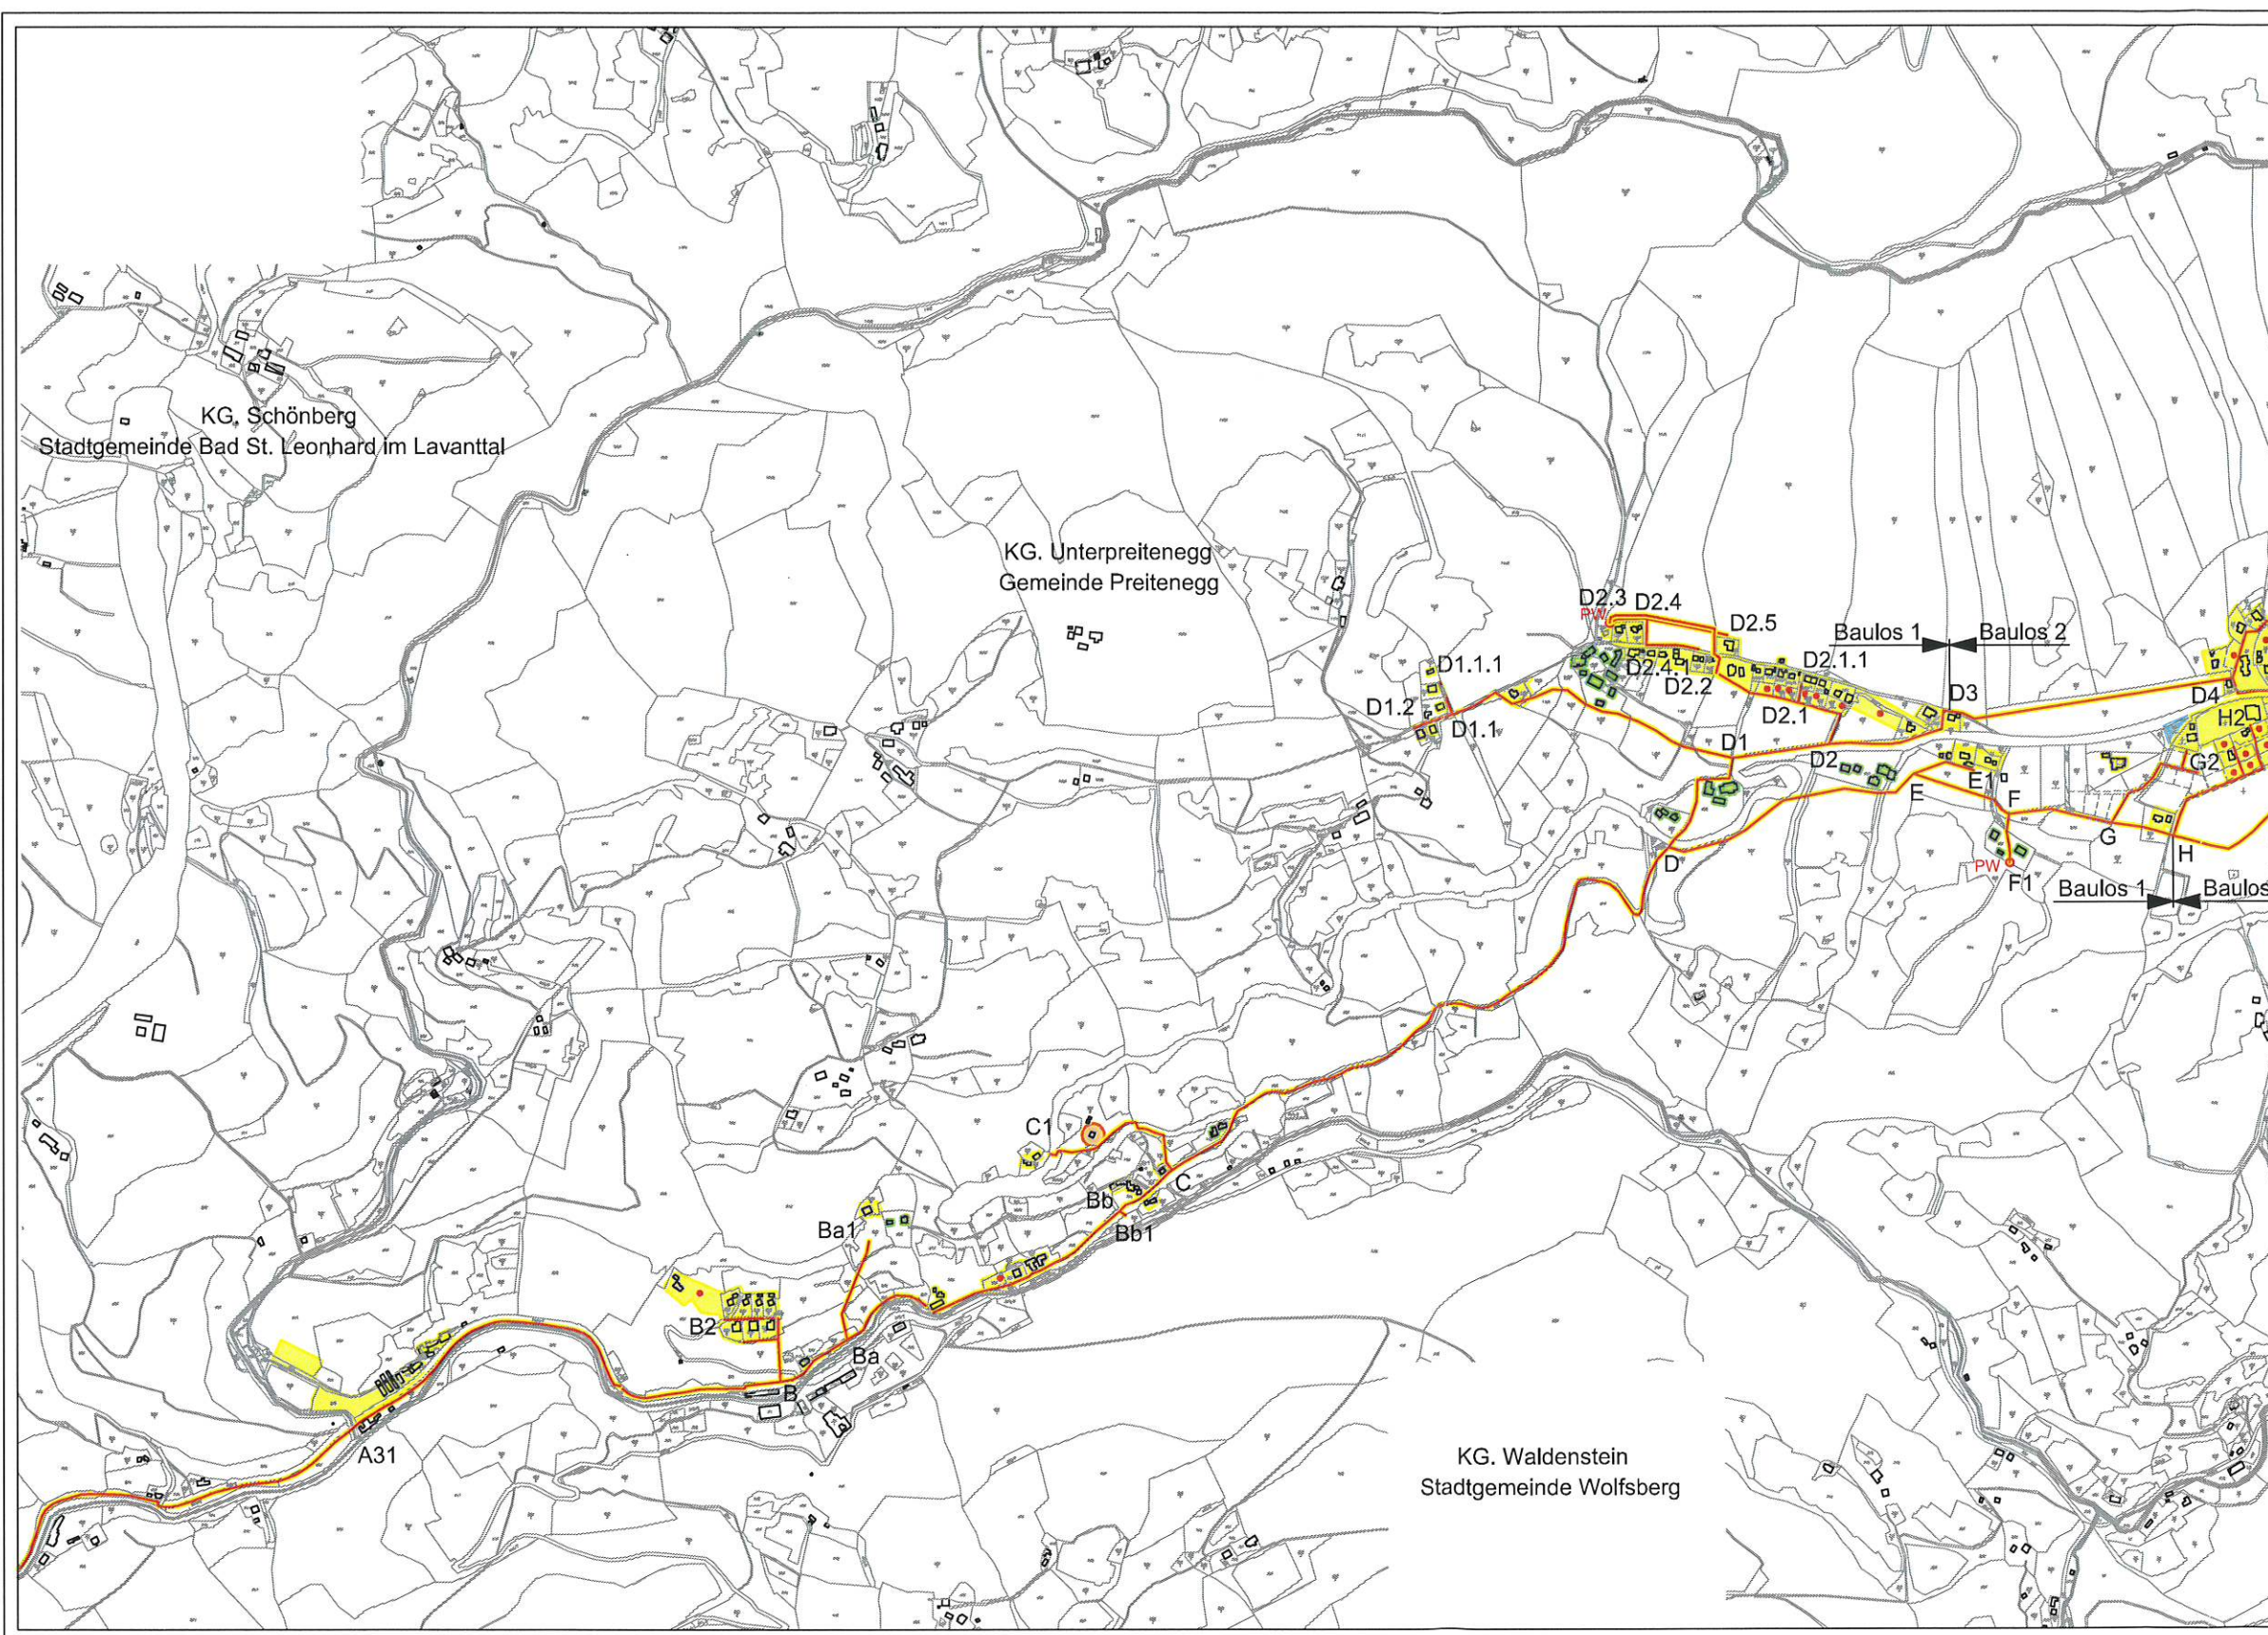

TRENNNSYSTEM

Schmutzwasserkanalisation

- nicht verbaute Baulandparzellen und Flächen -> Widmung vor 1.4.1993
- zukünftige Schmutzwasserkanalisation ("Gelbe Linie" - Spitzenförderung)
- Baulandparzellen bis 1.4.1993 ("Gelbe Linie" - Spitzenförderung)
- Baulandparzellen ab 1.4.1993 (Sockelförderung)
- bestehende Objekte - Hofstellen ("Gelbe Linie" - Spitzenförderung)
- Erschließung nach K-BO Bebauung vor 1.4.1993 ("Gelbe Linie" - Spitzenförd.)

Gemeinde		17.07.2008		Projektant	
INGENIEURBÜRO		Technischer Rat Baumeister Ing. Horst Guggemos		Allgemein beeideter und gerichtlich zertifizierter Sachverständiger	
GUGGEMOS		A-8043 Graz, Somleitenweg 33, Tel.: 0316/392218, Fax: 392222		e-mail: oswalding@guggemos.at	
Auftraggeber:		Gemeinde Preitenegg		Erlagezahl	
Bauvorhaben:		Abwasserentsorgung		2	
Kanalisation Preitenegg, Entsorgungsbereich der Gemeinde		Gelbe Linie		GZ: 07-594	
Gez.:		Mo		07/08	
Gepr.:		Mo		07/08	
1. Änd.:				0,82 m	
2. Änd.:		Maßstab: 1:5.000		Ersetzt Pl. Nr.:	

